

**Agenzia delle Entrate
CATASTO FABBRICATI
Ufficio Provinciale di
Milano**

Dichiarazione protocollo n. M10207798 del 04/05/2016

Planimetria di u.i.u. in Comune di Desio

Via Luigi Pirandello

civ. 15

Identificativi Catastali:

Sezione:
Foglio: 40
Particella: 100
Subalterno: 702


Compilata da:
Colombo Matteo

Iscritto all'albo:
Geometri


Prov. Monza E Brianza N. 991

Scheda n. 1

Scala 1:200

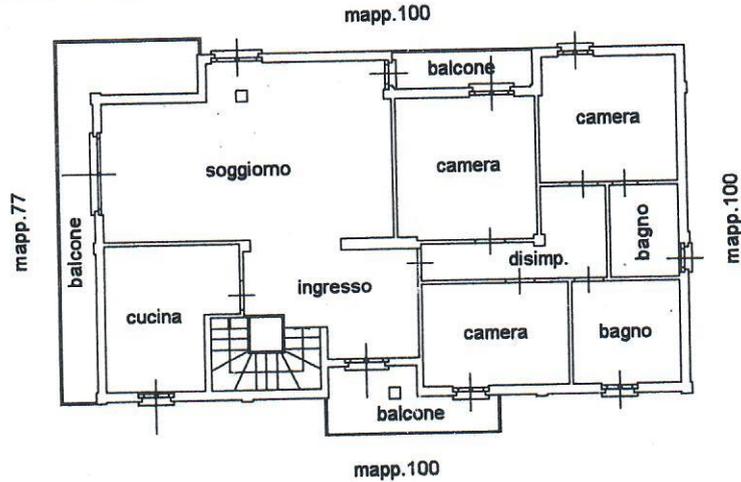

piano primo
h.=2,90m.

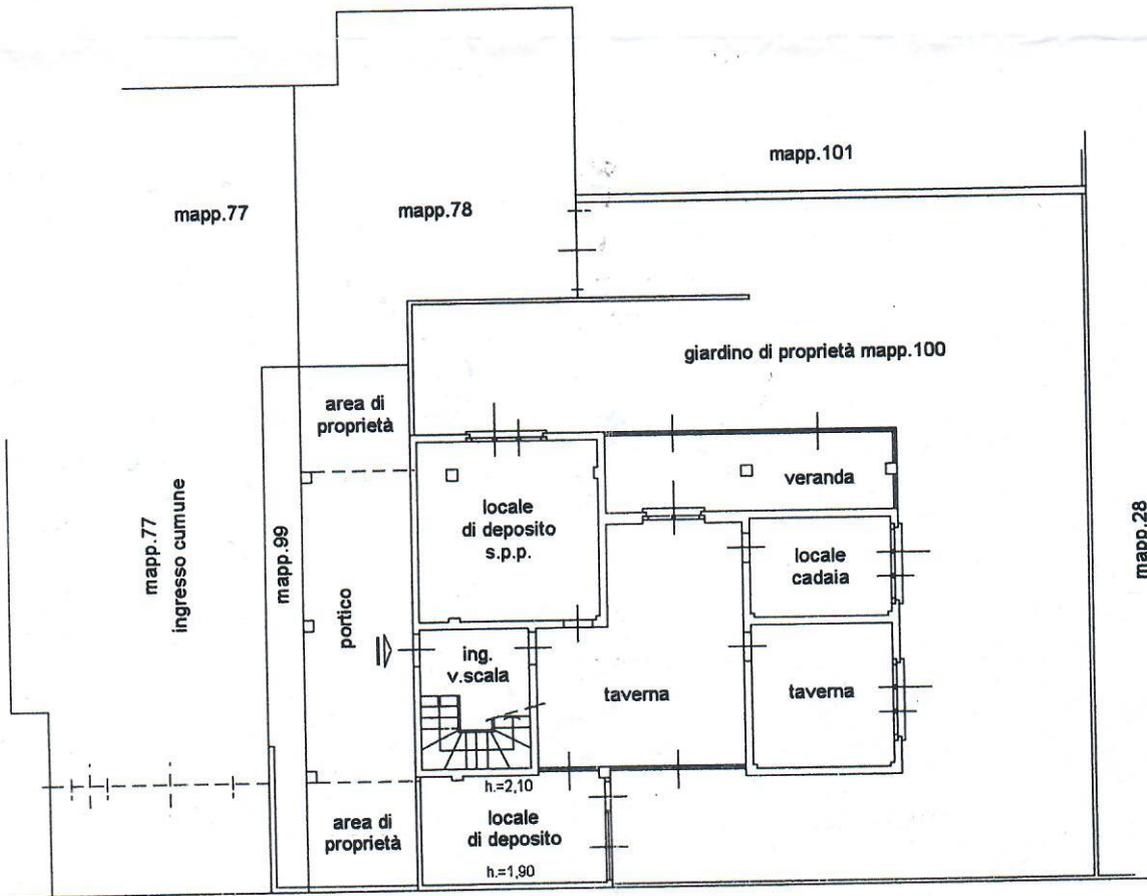

via Luigi Pirandello

piano terra
h.=2,10m.

Ultima planimetria in atti

Catasto dei Fabbricati - Situazione al 13/05/2024 - Comune di DESIO(D286) - < Foglio 40 - Particella 100 - Subalterno 702 -
VIA LUIGI PIRANDELLO n. 15 Piano T-1